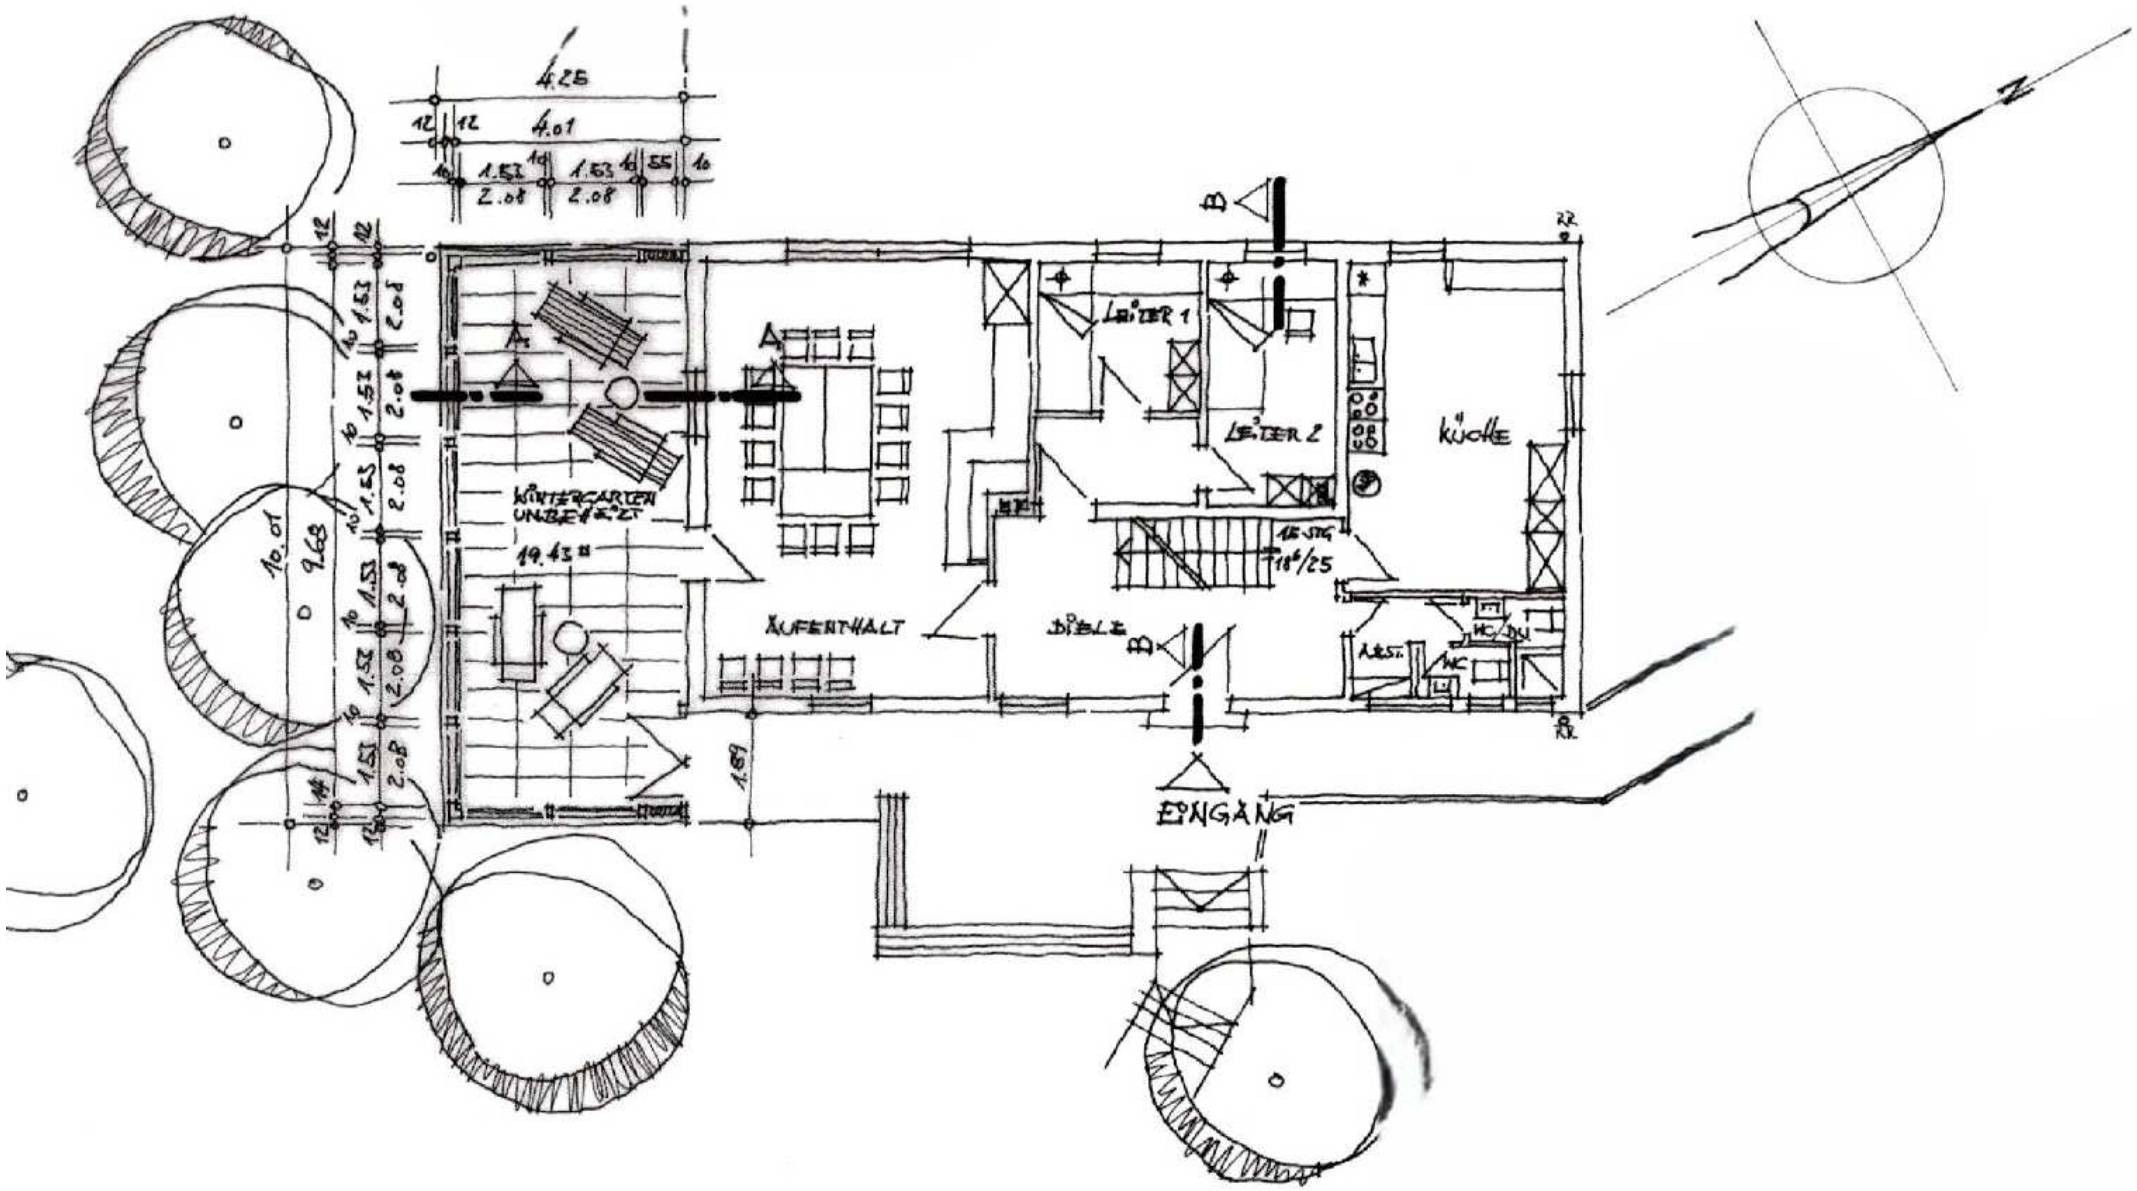
4.25
4.01
1.53
2.08
WINTERGARTEN
UNBEHEIZT
19.43 m²
10.01
9.63
AUFENTHALT
LEITER 1
LEITER 2
BÜRO
KÜCHE
18 STG
18/25
HC
HC/DU
ABST.
1.89
EINGANG
N

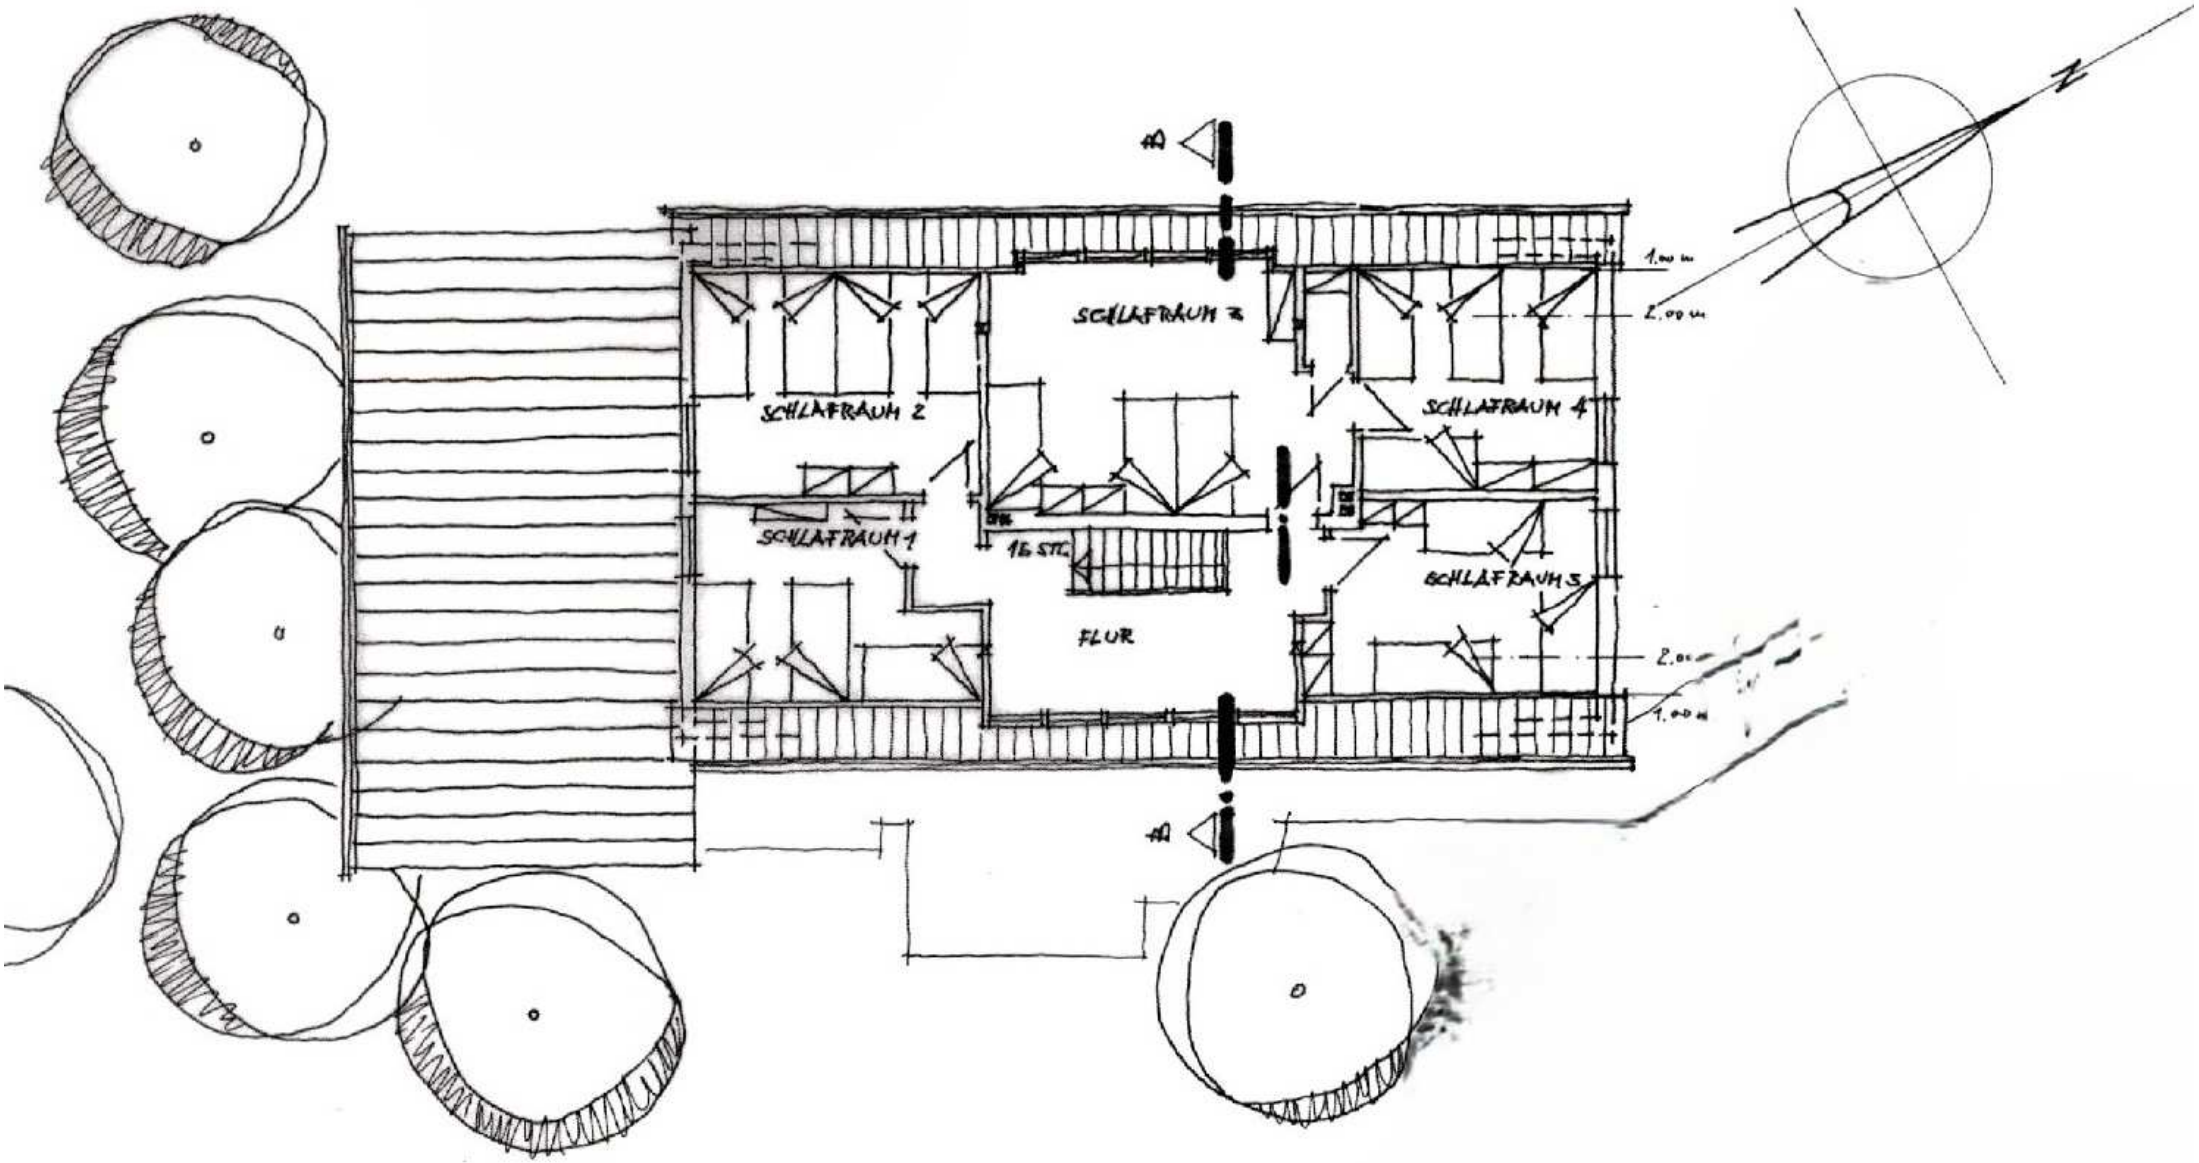
A
SCHLAFRAUM 3
SCHLAFRAUM 2
SCHLAFRAUM 4
SCHLAFRAUM 1
16 STC.
SCHLAFRAUM 5
FLUR
1.00 m
2.00 m
2.00
1.00 m
A
N

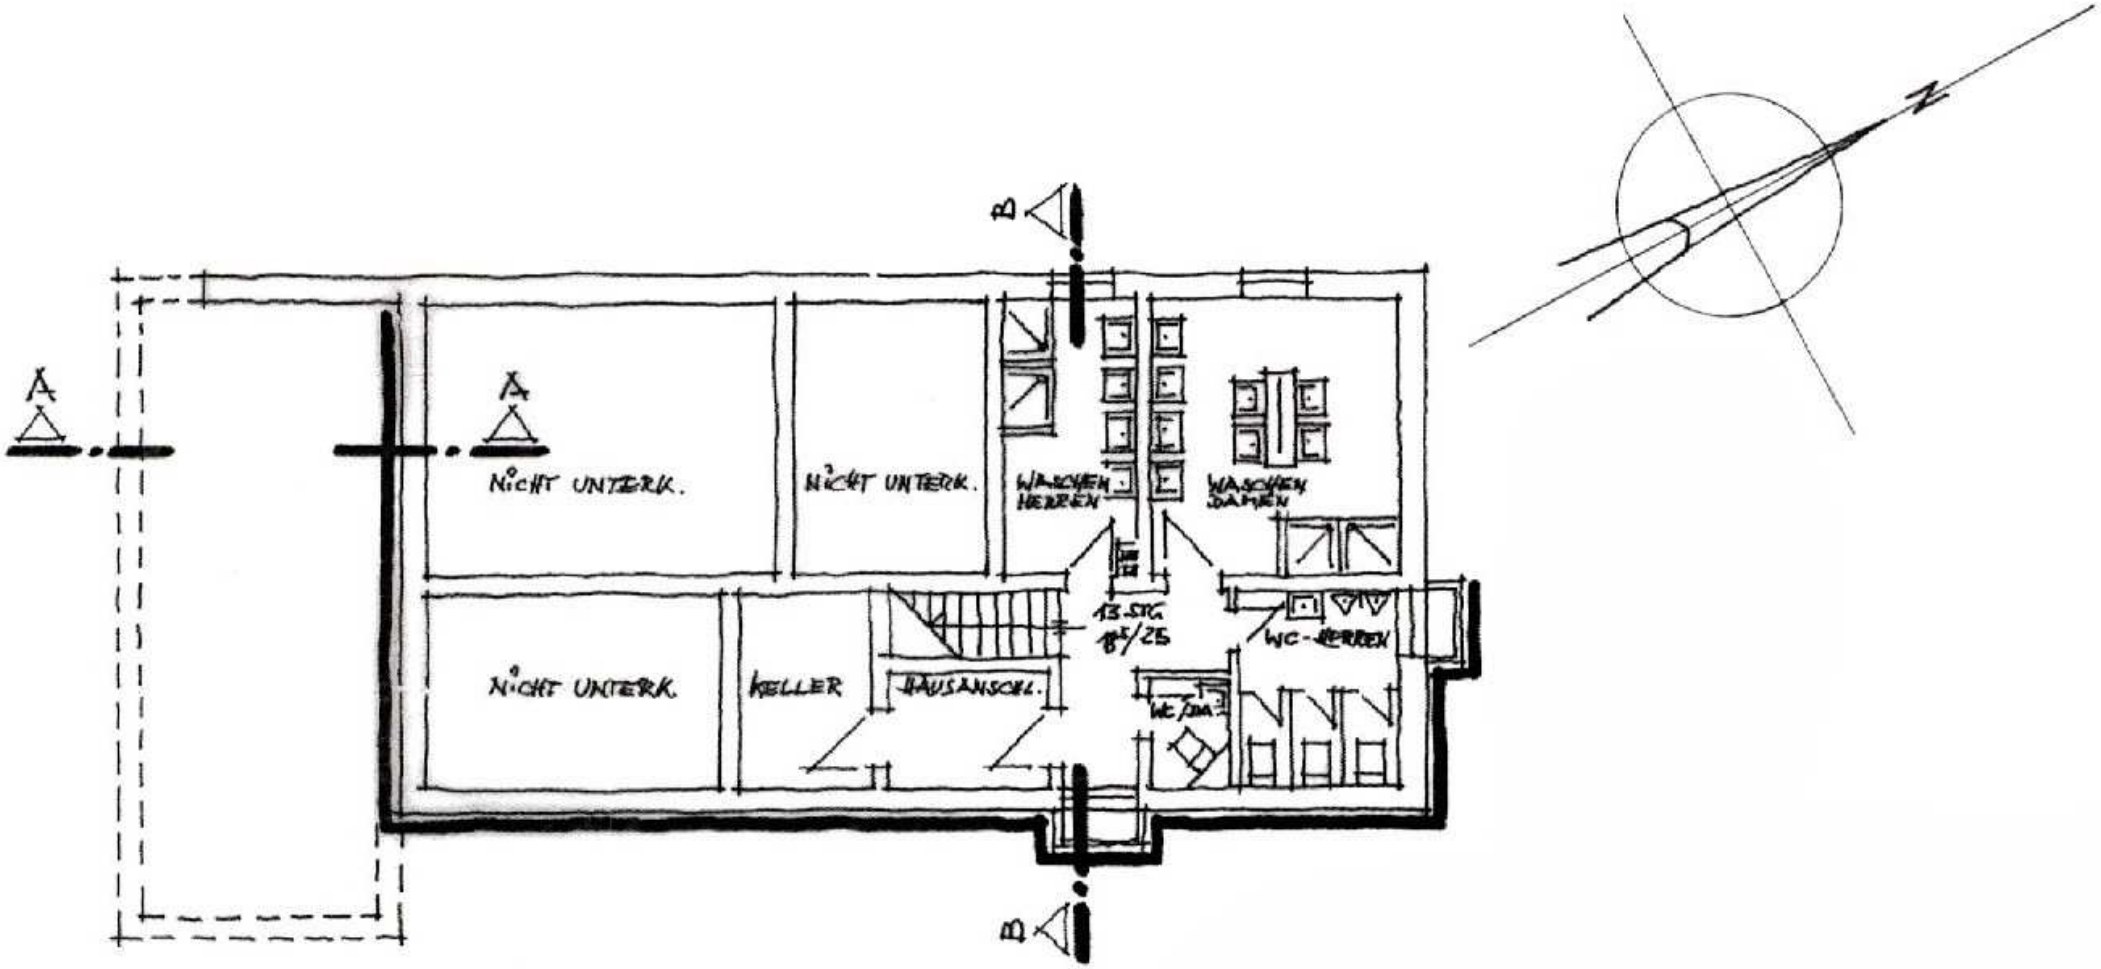
A
A
B
B
NICHT UNTERK.
NICHT UNTERK.
WASCHEN HERREN
WASCHEN DAMEN
NICHT UNTERK.
KELLER
HAUSANSCHL.
13 STG
18/25
WC-HERREN
WC/DA
N